

WALD PARK ADLISWIL


Rütistrasse 24 bis 32



Massstab 1:100



Angaben ohne Gewähr.
Änderungen bleiben vorbehalten.

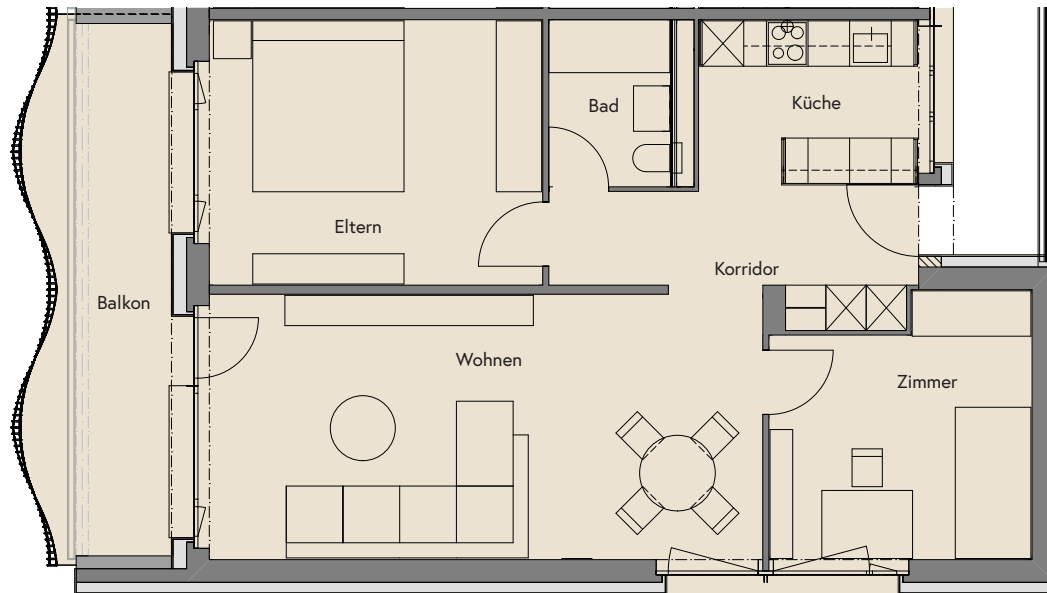

3.5-Zimmer-Wohnung Typ D

Wohnungsnummer:

10001

10101

10201

Wohnfläche: 71.7 m²

Wohnen: 26.5 m²

Eltern: 15.8 m²

Zimmer: 11.6 m²

Küche: 6.7 m²

Korridor: 7.5 m²

Bad: 3.6 m²

Balkon: 13.0 m²

Livit

Livit AG
Real Estate Management
Altstetterstrasse 124
8048 Zürich