

WALD PARK ADLISWIL


Rütistrasse 24 bis 32



Massstab 1:100



Angaben ohne Gewähr.
Änderungen bleiben vorbehalten.

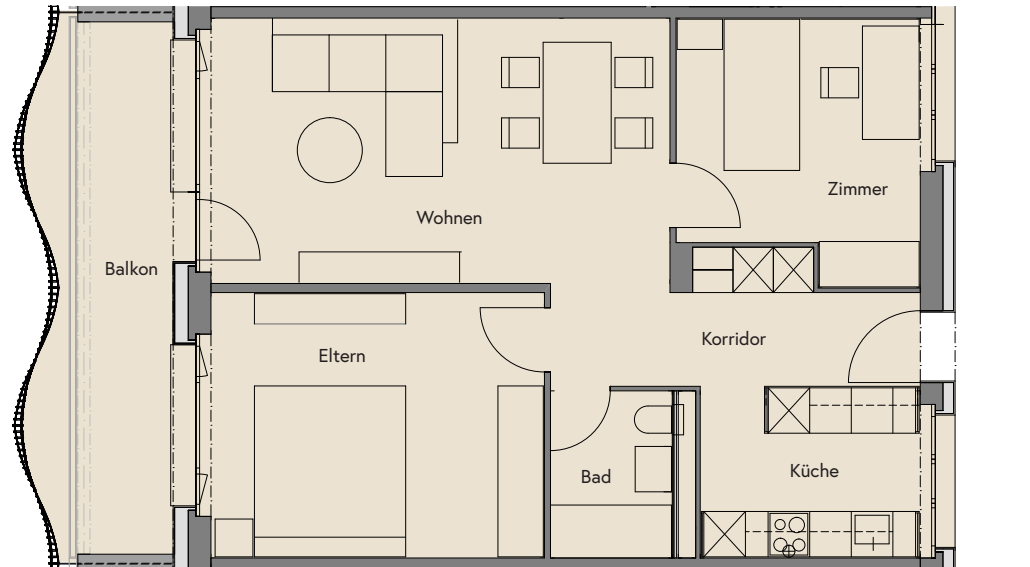

3-Zimmer-Wohnung Typ C

Wohnungsnummer:
10002
10102
10202

Wohnfläche:	66.2 m²
Wohnen:	21.9 m ²
Eltern:	15.8 m ²
Zimmer:	10.7 m ²
Küche:	6.9 m ²
Korridor:	7.3 m ²
Bad:	3.6 m ²
Balkon:	13.0 m ²

Livit

Livit AG
Real Estate Management
Altstetterstrasse 124
8048 Zürich