


WALD PARK ADLISWIL


Rütistrasse 24 bis 32



Massstab 1:100

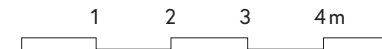

Angaben ohne Gewähr.
Änderungen bleiben vorbehalten.

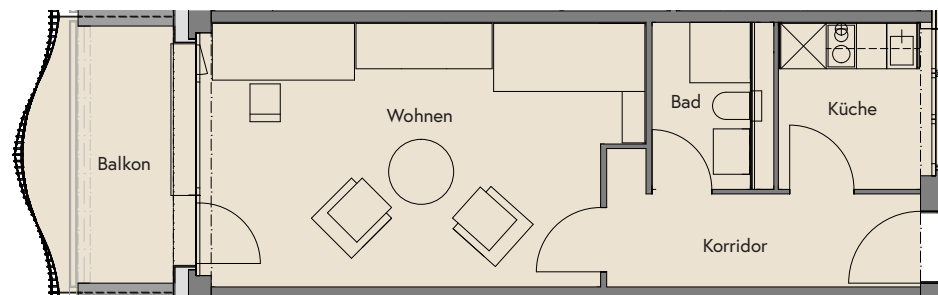

1-Zimmer-Wohnung

Typ F

Wohnungsnummer:

10003

10103

10203

Wohnfläche: 32.5 m²

Wohnen: 19.5 m²

Küche: 4.5 m²

Korridor: 5.6 m²

Bad: 2.9 m²

Balkon: 6.3 m²

Livit

Livit AG
Real Estate Management
Altstetterstrasse 124
8048 Zürich