

WALD PARK ADLISWIL


Rütistrasse 24 bis 32



Massstab 1:100



Angaben ohne Gewähr.
Änderungen bleiben vorbehalten.

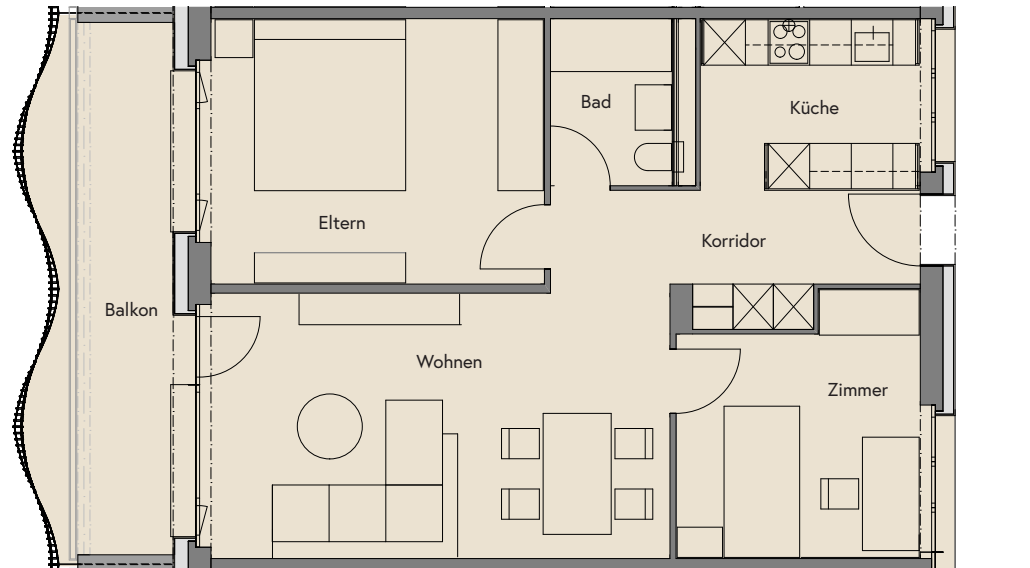

3-Zimmer-Wohnung Typ C

Wohnungsnummer:

10004

10104

10204

Wohnfläche: 66.2 m²

Wohnen: 21.9 m²

Eltern: 15.8 m²

Zimmer: 10.7 m²

Küche: 6.9 m²

Korridor: 7.3 m²

Bad: 3.6 m²

Balkon: 13.0 m²

Livit

Livit AG
Real Estate Management
Altstetterstrasse 124
8048 Zürich