

# WALD PARK ADLISWIL


Rütistrasse 24 bis 32



Massstab 1:100



Angaben ohne Gewähr.  
Änderungen bleiben vorbehalten.

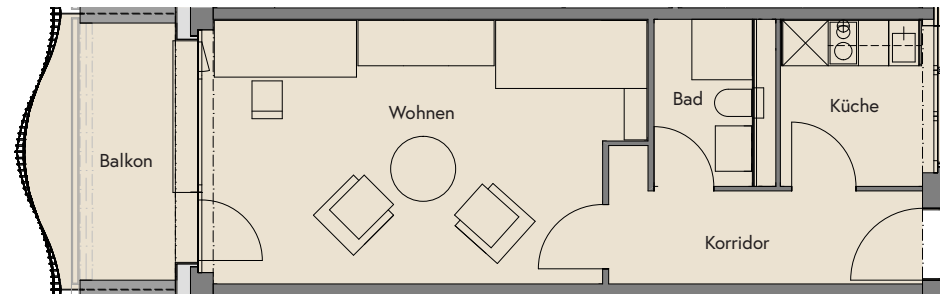

## 1-Zimmer-Wohnung Typ F

Wohnungsnummer:  
20003  
20103

<b>Wohnfläche:</b>	<b>32.5 m<sup>2</sup></b>
Wohnen:	19.5 m <sup>2</sup>
Küche:	4.5 m <sup>2</sup>
Korridor:	5.6 m <sup>2</sup>
Bad:	2.9 m <sup>2</sup>
Balkon:	6.3 m <sup>2</sup>

**Livit**

Livit AG  
Real Estate Management  
Altstetterstrasse 124  
8048 Zürich