

# WALD PARK ADLISWIL


Rütistrasse 24 bis 32



Massstab 1:100



Angaben ohne Gewähr.  
Änderungen bleiben vorbehalten.

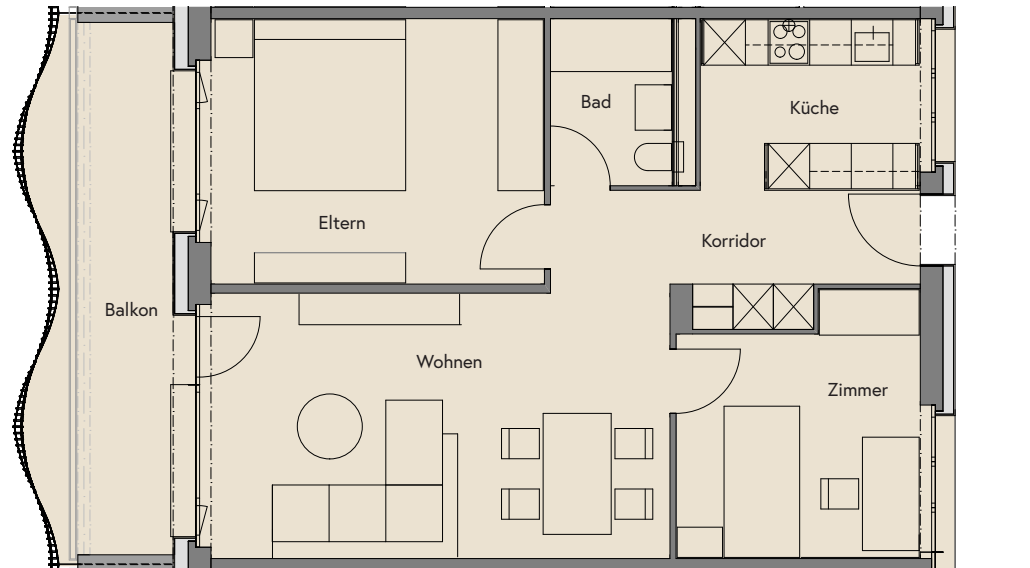

## 3-Zimmer-Wohnung Typ C

Wohnungsnummer:  
20004  
20104

<b>Wohnfläche:</b>	<b>66.2 m<sup>2</sup></b>
Wohnen:	21.9 m <sup>2</sup>
Eltern:	15.8 m <sup>2</sup>
Zimmer:	10.7 m <sup>2</sup>
Küche:	6.9 m <sup>2</sup>
Korridor:	7.3 m <sup>2</sup>
Bad:	3.6 m <sup>2</sup>
Balkon:	13.0 m <sup>2</sup>

**Livit**

Livit AG  
Real Estate Management  
Altstetterstrasse 124  
8048 Zürich