

# WALD PARK ADLISWIL


Rütistrasse 24 bis 32



Massstab 1:100



Angaben ohne Gewähr.  
Änderungen bleiben vorbehalten.

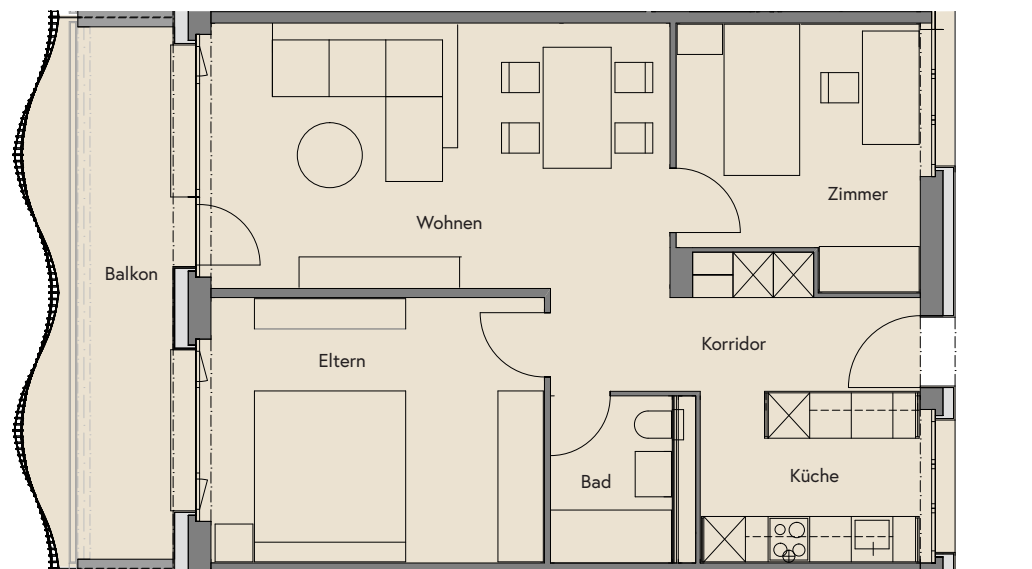

## 3-Zimmer-Wohnung Typ C

Wohnungsnummer:

30002

30102

30202

**Wohnfläche:** 66.2 m<sup>2</sup>

Wohnen: 21.9 m<sup>2</sup>

Eltern: 15.8 m<sup>2</sup>

Zimmer: 10.7 m<sup>2</sup>

Küche: 6.9 m<sup>2</sup>

Korridor: 7.3 m<sup>2</sup>

Bad: 3.6 m<sup>2</sup>

Balkon: 13.0 m<sup>2</sup>

**Livit**

Livit AG  
Real Estate Management  
Altstetterstrasse 124  
8048 Zürich