

# WALD PARK ADLISWIL


Rütistrasse 24 bis 32



Massstab 1:100



Angaben ohne Gewähr.  
Änderungen bleiben vorbehalten.

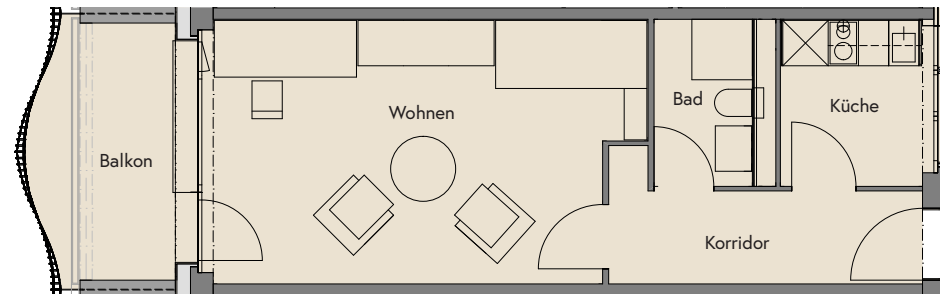

## 1-Zimmer-Wohnung

Typ F

Wohnungsnummer:

30003

30103

30203

**Wohnfläche:** 32.5 m<sup>2</sup>

Wohnen: 19.5 m<sup>2</sup>

Küche: 4.5 m<sup>2</sup>

Korridor: 5.6 m<sup>2</sup>

Bad: 2.9 m<sup>2</sup>

Balkon: 6.3 m<sup>2</sup>

**Livit**

Livit AG  
Real Estate Management  
Altstetterstrasse 124  
8048 Zürich