

WALD PARK ADLISWIL


Rütistrasse 24 bis 32



Massstab 1:100



Angaben ohne Gewähr.
Änderungen bleiben vorbehalten.

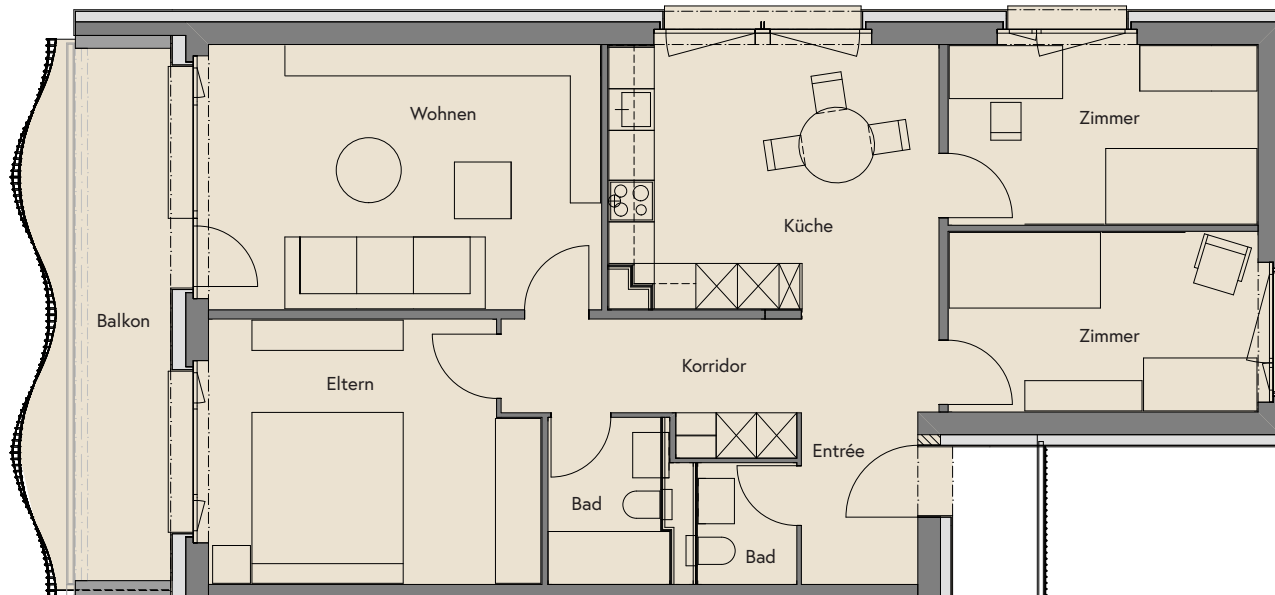

4.5-Zimmer-Wohnung

Typ E

Wohnungsnummer:

30005

30105

30205

Wohnfläche: 87.4 m²

Eltern: 15.1 m²

Wohnen: 18.7 m²

Küche: 15.9 m²

Zimmer: 10.1 m²

Korridor: 8.4 m²

Entrée: 3.6 m²

Bad: 3.4 m²

WC: 2.1 m²

Balkon: 12.9 m²

Livit

Livit AG
Real Estate Management
Altstetterstrasse 124
8048 Zürich