

# WALD PARK ADLISWIL


Rütistrasse 30 und 32



Massstab 1:100



Angaben ohne Gewähr.  
Änderungen bleiben vorbehalten.

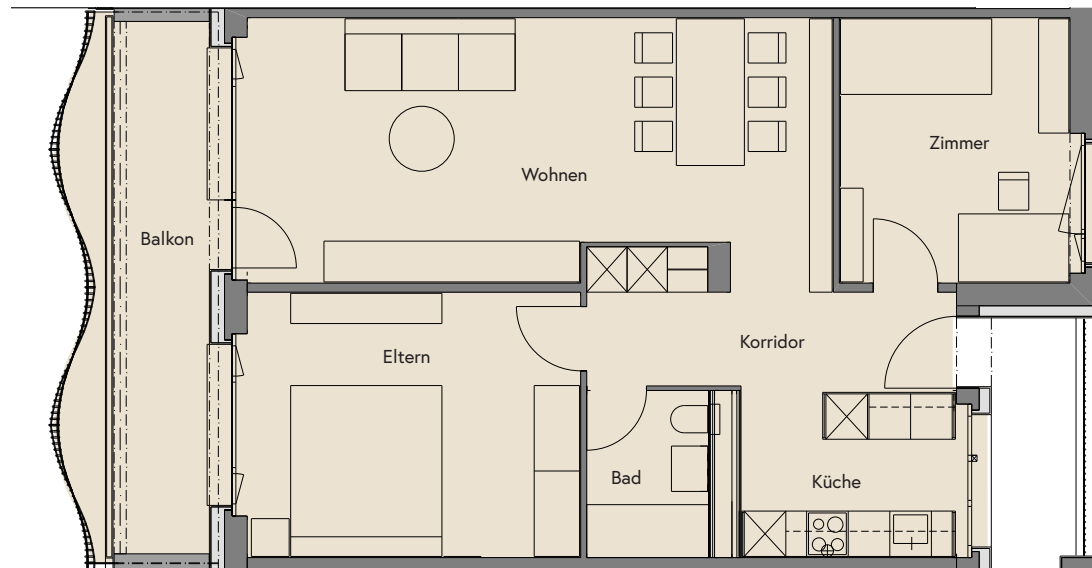

## 3.5-Zimmer-Wohnung Typ A2

Wohnungsnummer:

40003

40103

40203

40303

40403

**Wohnfläche:** 71.4 m<sup>2</sup>

Eltern: 15.8 m<sup>2</sup>

Wohnen: 27.0 m<sup>2</sup>

Zimmer: 11.0 m<sup>2</sup>

Korridor: 7.4 m<sup>2</sup>

Küche: 6.6 m<sup>2</sup>

Bad: 3.6 m<sup>2</sup>

Balkon: 12.9 m<sup>2</sup>

**Livit**

Livit AG  
Real Estate Management  
Altstetterstrasse 124  
8048 Zürich