


WALD PARK ADLISWIL


Rütistrasse 30 und 32



Massstab 1:100

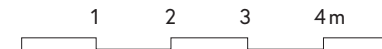

Angaben ohne Gewähr.
Änderungen bleiben vorbehalten.

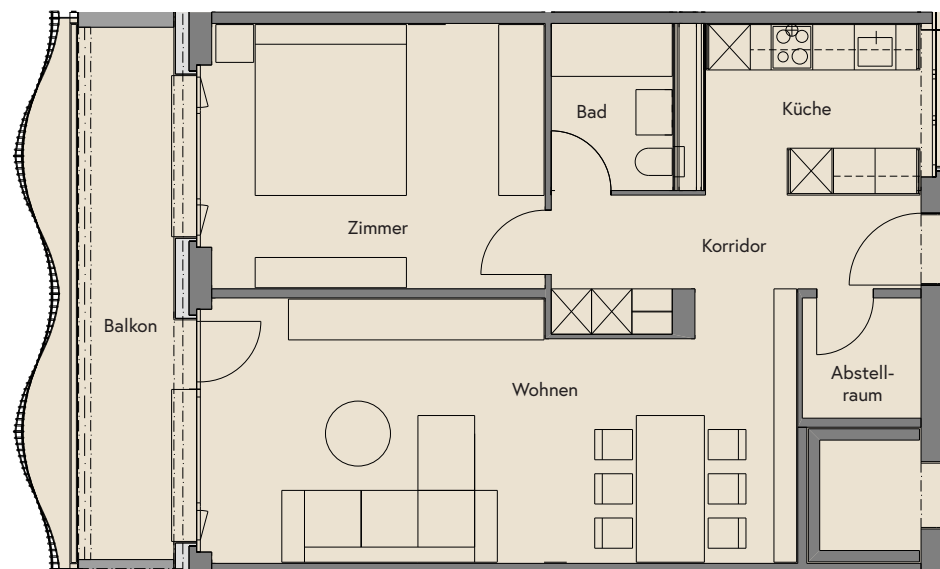

2.5-Zimmer-Wohnung Typ B

Wohnungsnummer:

50002

50102

50202

50302

50402

Wohnfläche: 62.7 m²

Wohnen: 26.8 m²

Zimmer: 15.8 m²

Korridor: 7.2 m²

Küche: 6.8 m²

Bad: 3.6 m²

Abstellraum: 2.5 m²

Balkon: 12.9 m²

Livit

Livit AG
Real Estate Management
Altstetterstrasse 124
8048 Zürich