

WALD PARK ADLISWIL


Rütistrasse 30 und 32



Massstab 1:100



Angaben ohne Gewähr.
Änderungen bleiben vorbehalten.

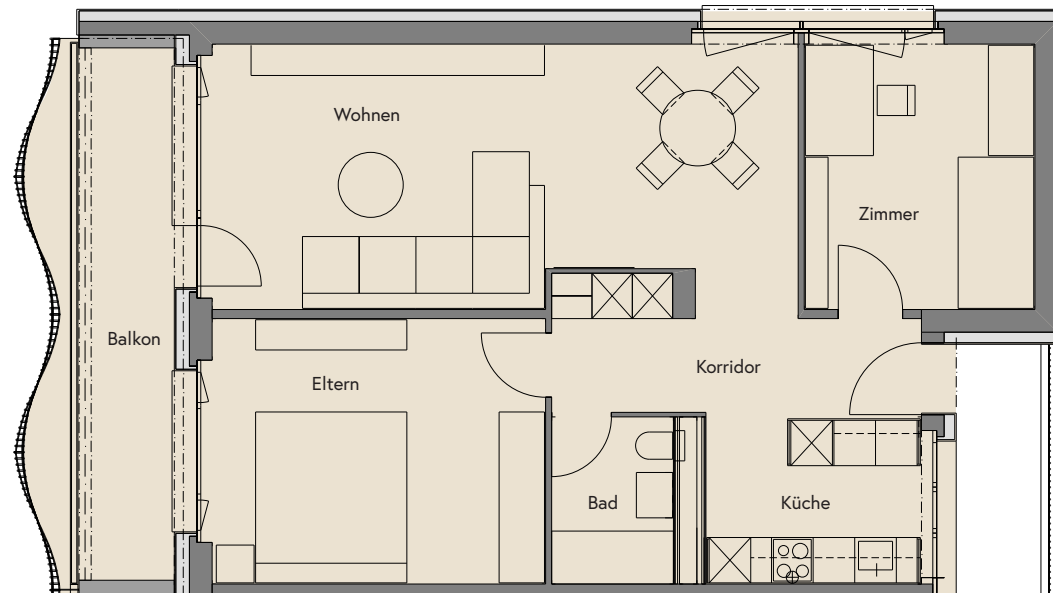

3.5-Zimmer-Wohnung Typ A

Wohnungsnummer:

50003

50103

50203

50303

50403

Wohnfläche: 71.4 m²

Eltern: 15.8 m²

Wohnen: 27.0 m²

Zimmer: 11.0 m²

Korridor: 7.4 m²

Küche: 6.6 m²

Bad: 3.6 m²

Balkon: 12.9 m²

Livit

Livit AG
Real Estate Management
Altstetterstrasse 124
8048 Zürich